


flächenversetzt  
125 mm Ansichtsbreite



Profil	Stahl	lx-Wert
Art.-Nr.	Art.-Nr.	[cm <sup>4</sup> ]
8370	207	1,8 cm <sup>4</sup>
8395	207	1,4 cm <sup>4</sup>

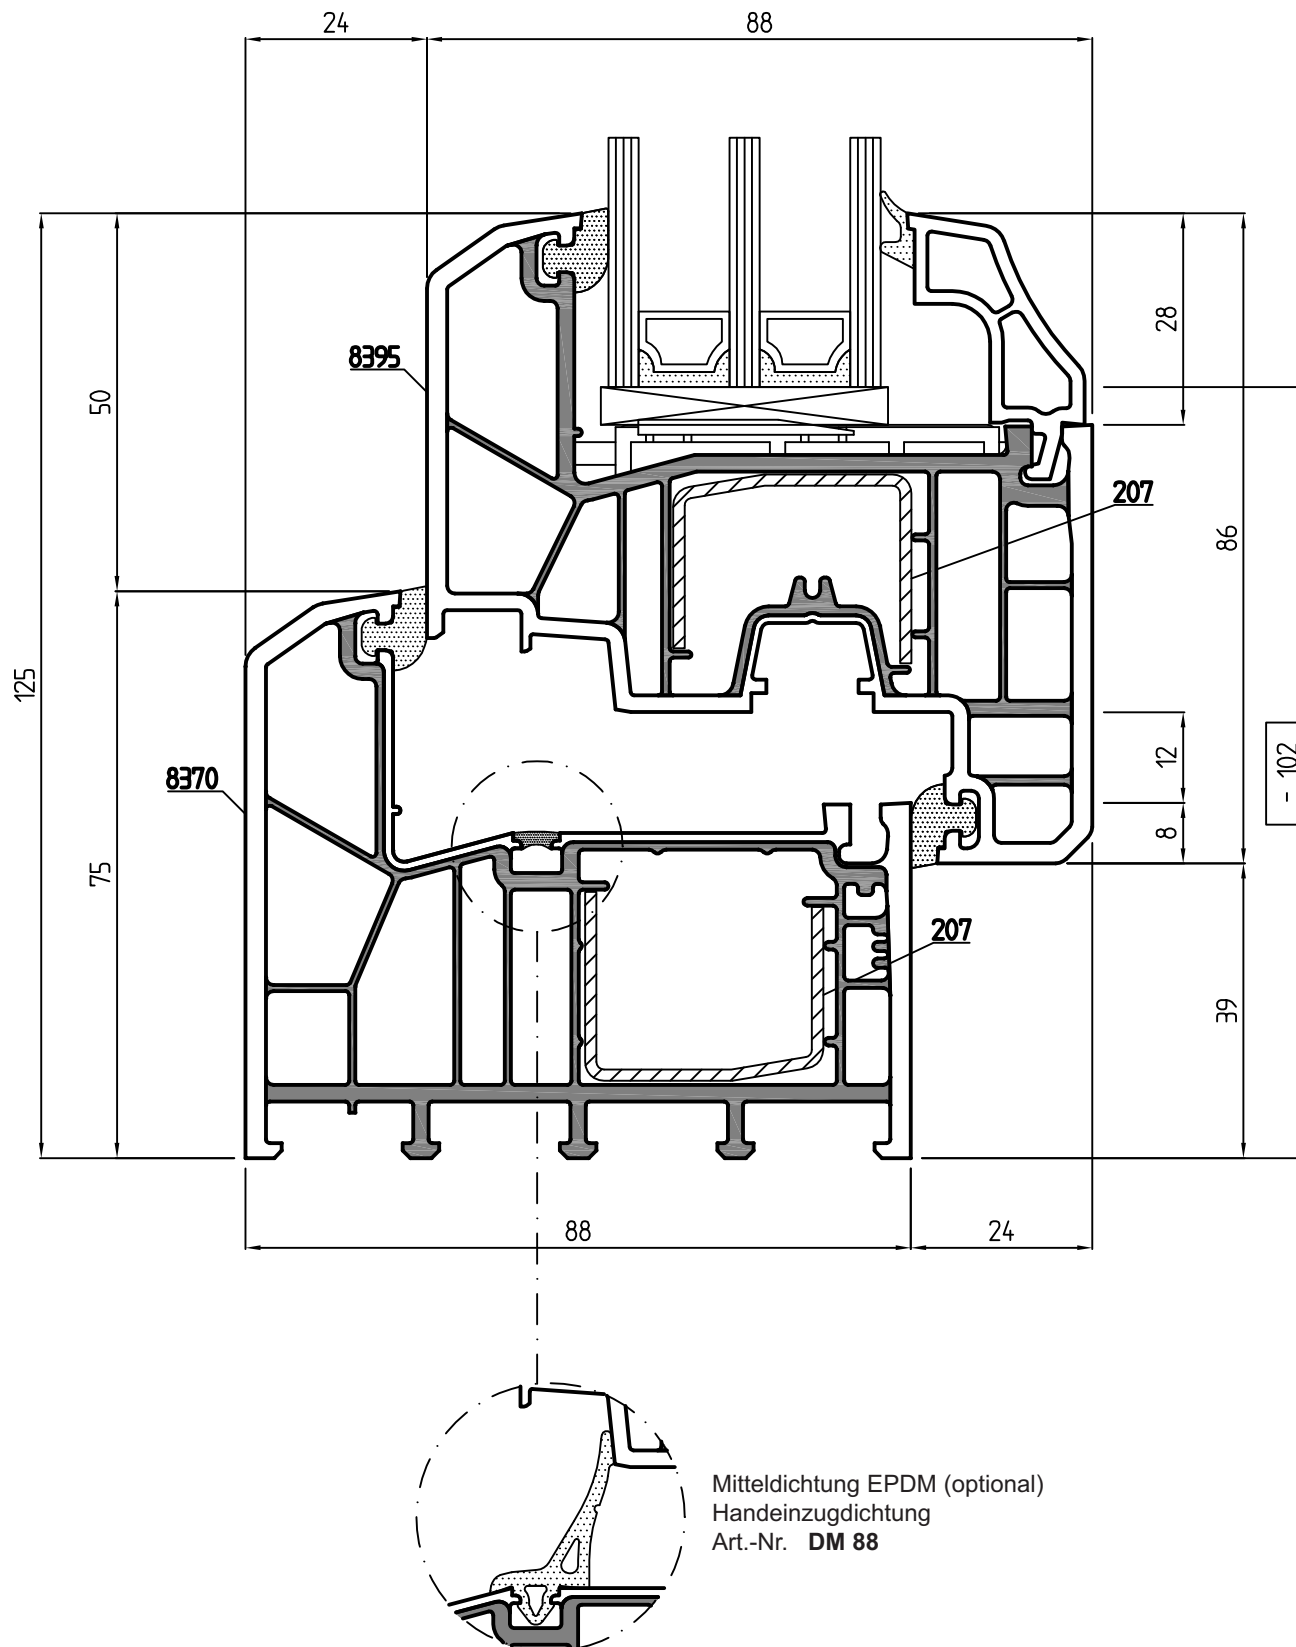

- # = Glasabzugsmaß

flächenversetzt  
125 mm Ansichtsbreite

Profil Art.-Nr.	Stahl Art.-Nr.	Ix-Wert [cm <sup>4</sup> ]
8370	207	1,8 cm <sup>4</sup>
8396	207	1,4 cm <sup>4</sup>

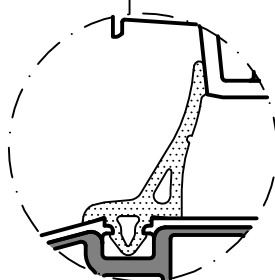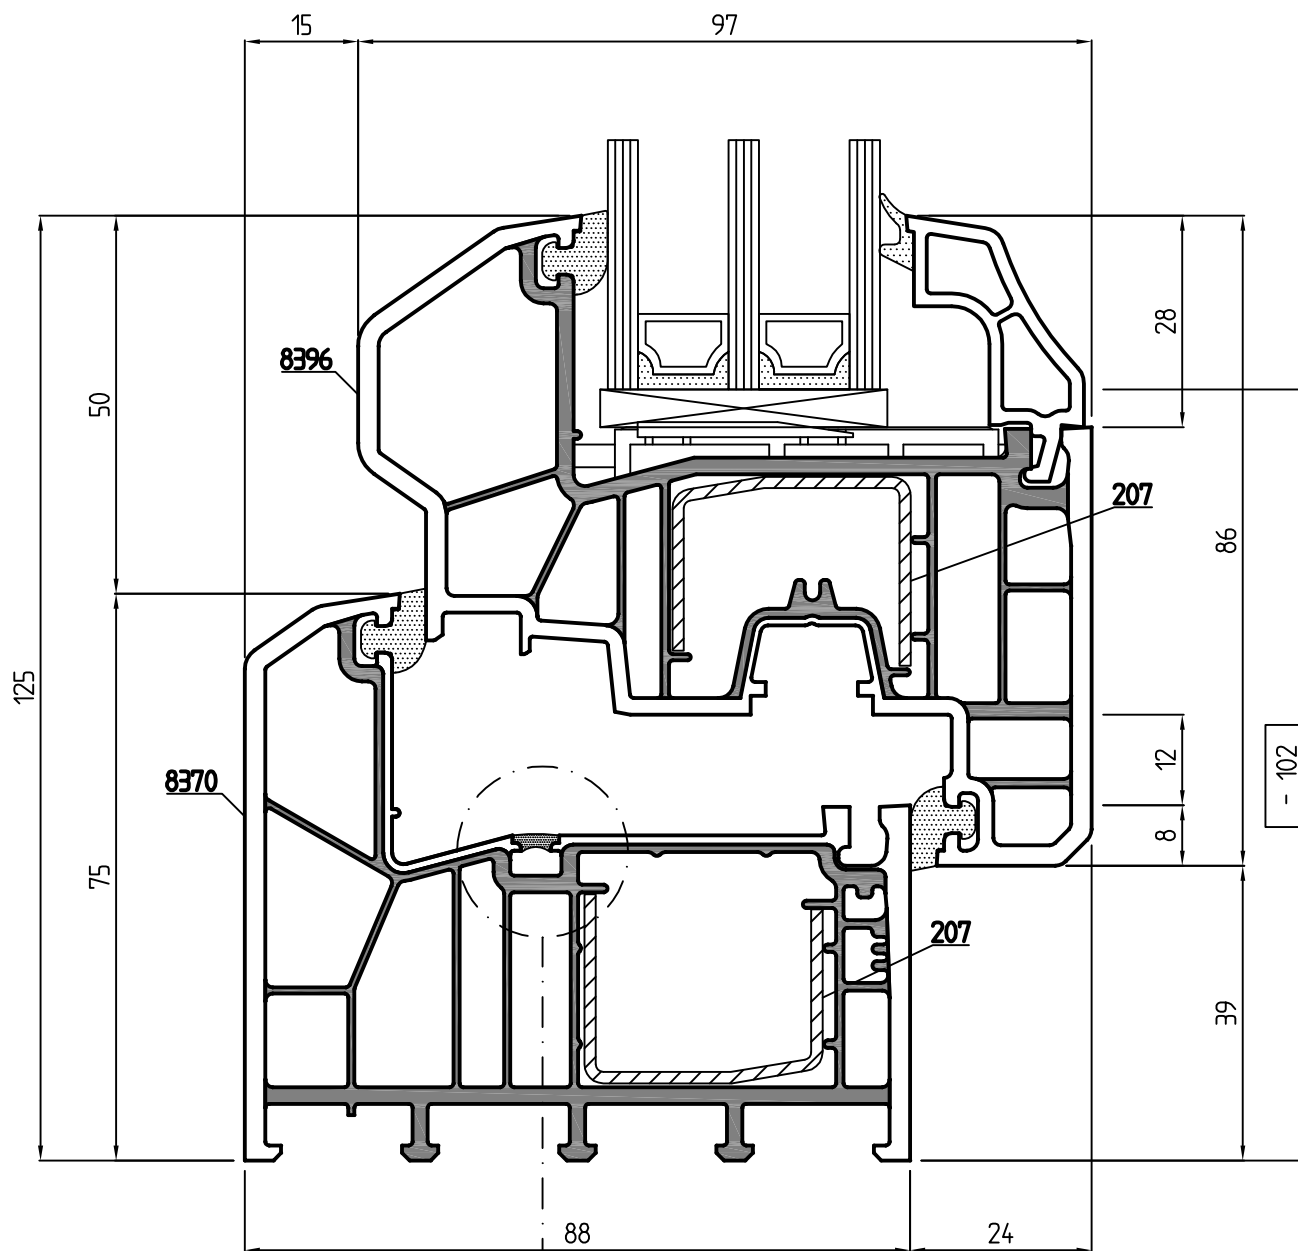


Mitteldichtung EPDM (optional)  
Handeinzugdichtung  
Art.-Nr. **DM 88**

- # = Glasabzugsmaß

flächenversetzt  
137 mm Ansichtsbreite



Profil	Stahl	lx-Wert
Art.-Nr.	Art.-Nr.	[cm <sup>4</sup> ]
8395	207	1,8 cm <sup>4</sup>
8372	S 8372	1,4 cm <sup>4</sup>

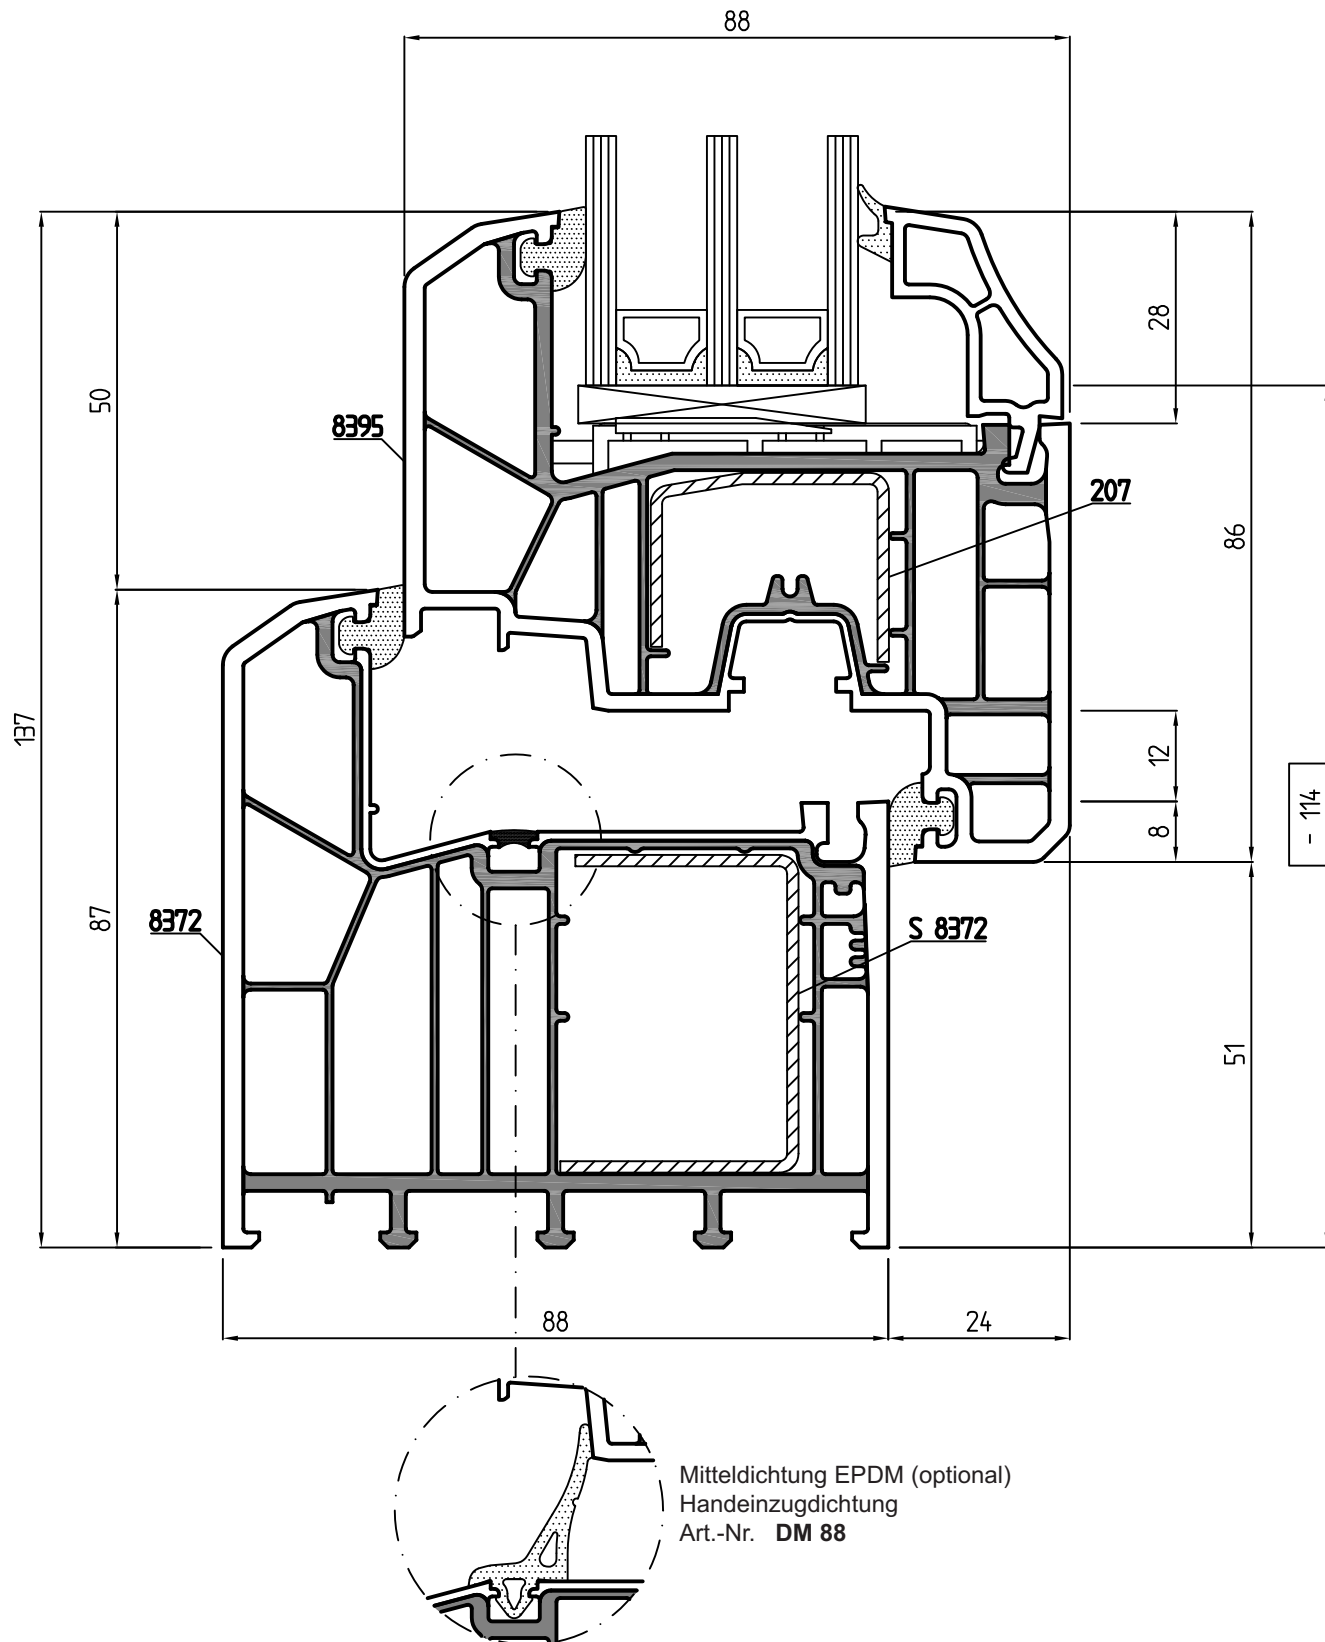

- # = Glasabzugsmaß

flächenversetzt  
137 mm Ansichtsbreite

Profil Art.-Nr.	Stahl Art.-Nr.	Ix-Wert [cm <sup>4</sup> ]
8396	207	1,8 cm <sup>4</sup>
8372	S 8372	1,4 cm <sup>4</sup>

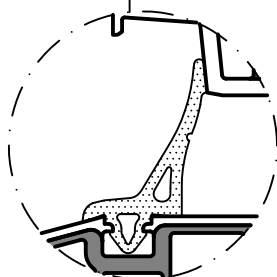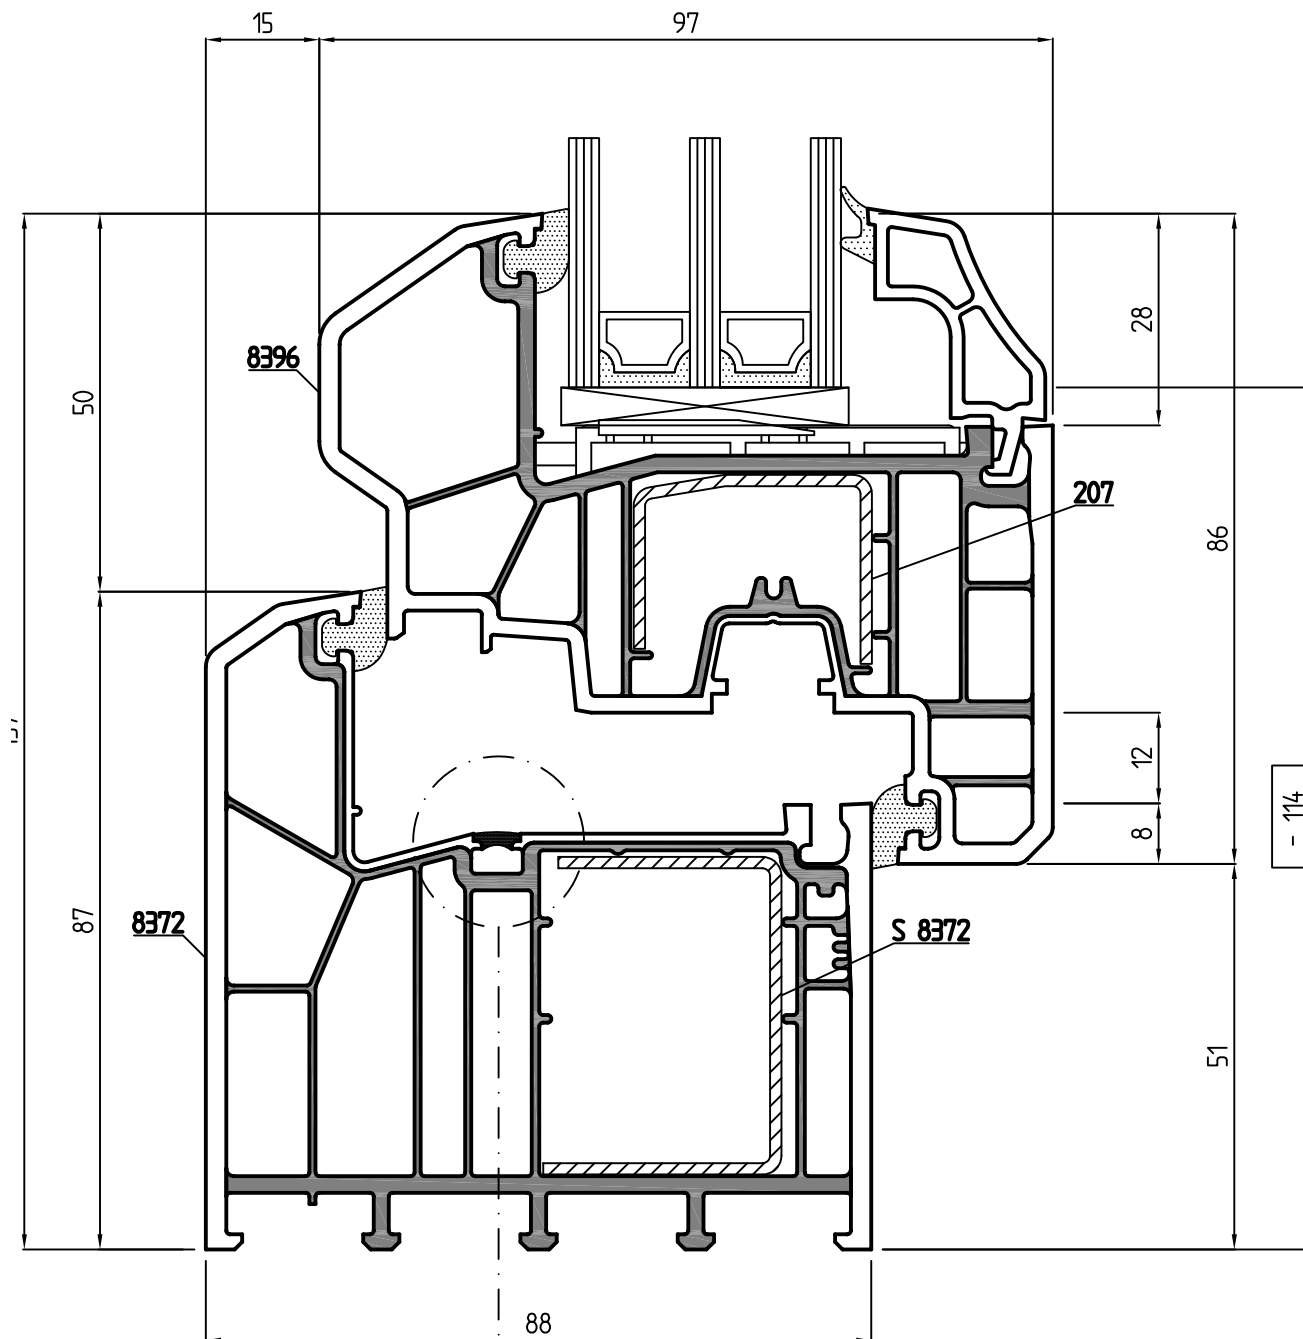


Mitteldichtung EPDM (optional)  
Handeinzugdichtung  
Art.-Nr. **DM 88**

- # = Glasabzugsmaß

flächenversetzt  
155 mm Ansichtsbreite


Profil Art.-Nr.	Stahl Art.-Nr.	Ix-Wert [cm <sup>4</sup> ]
8395	207	1,8 cm <sup>4</sup>
8380	S 8380	6,2 cm <sup>4</sup>

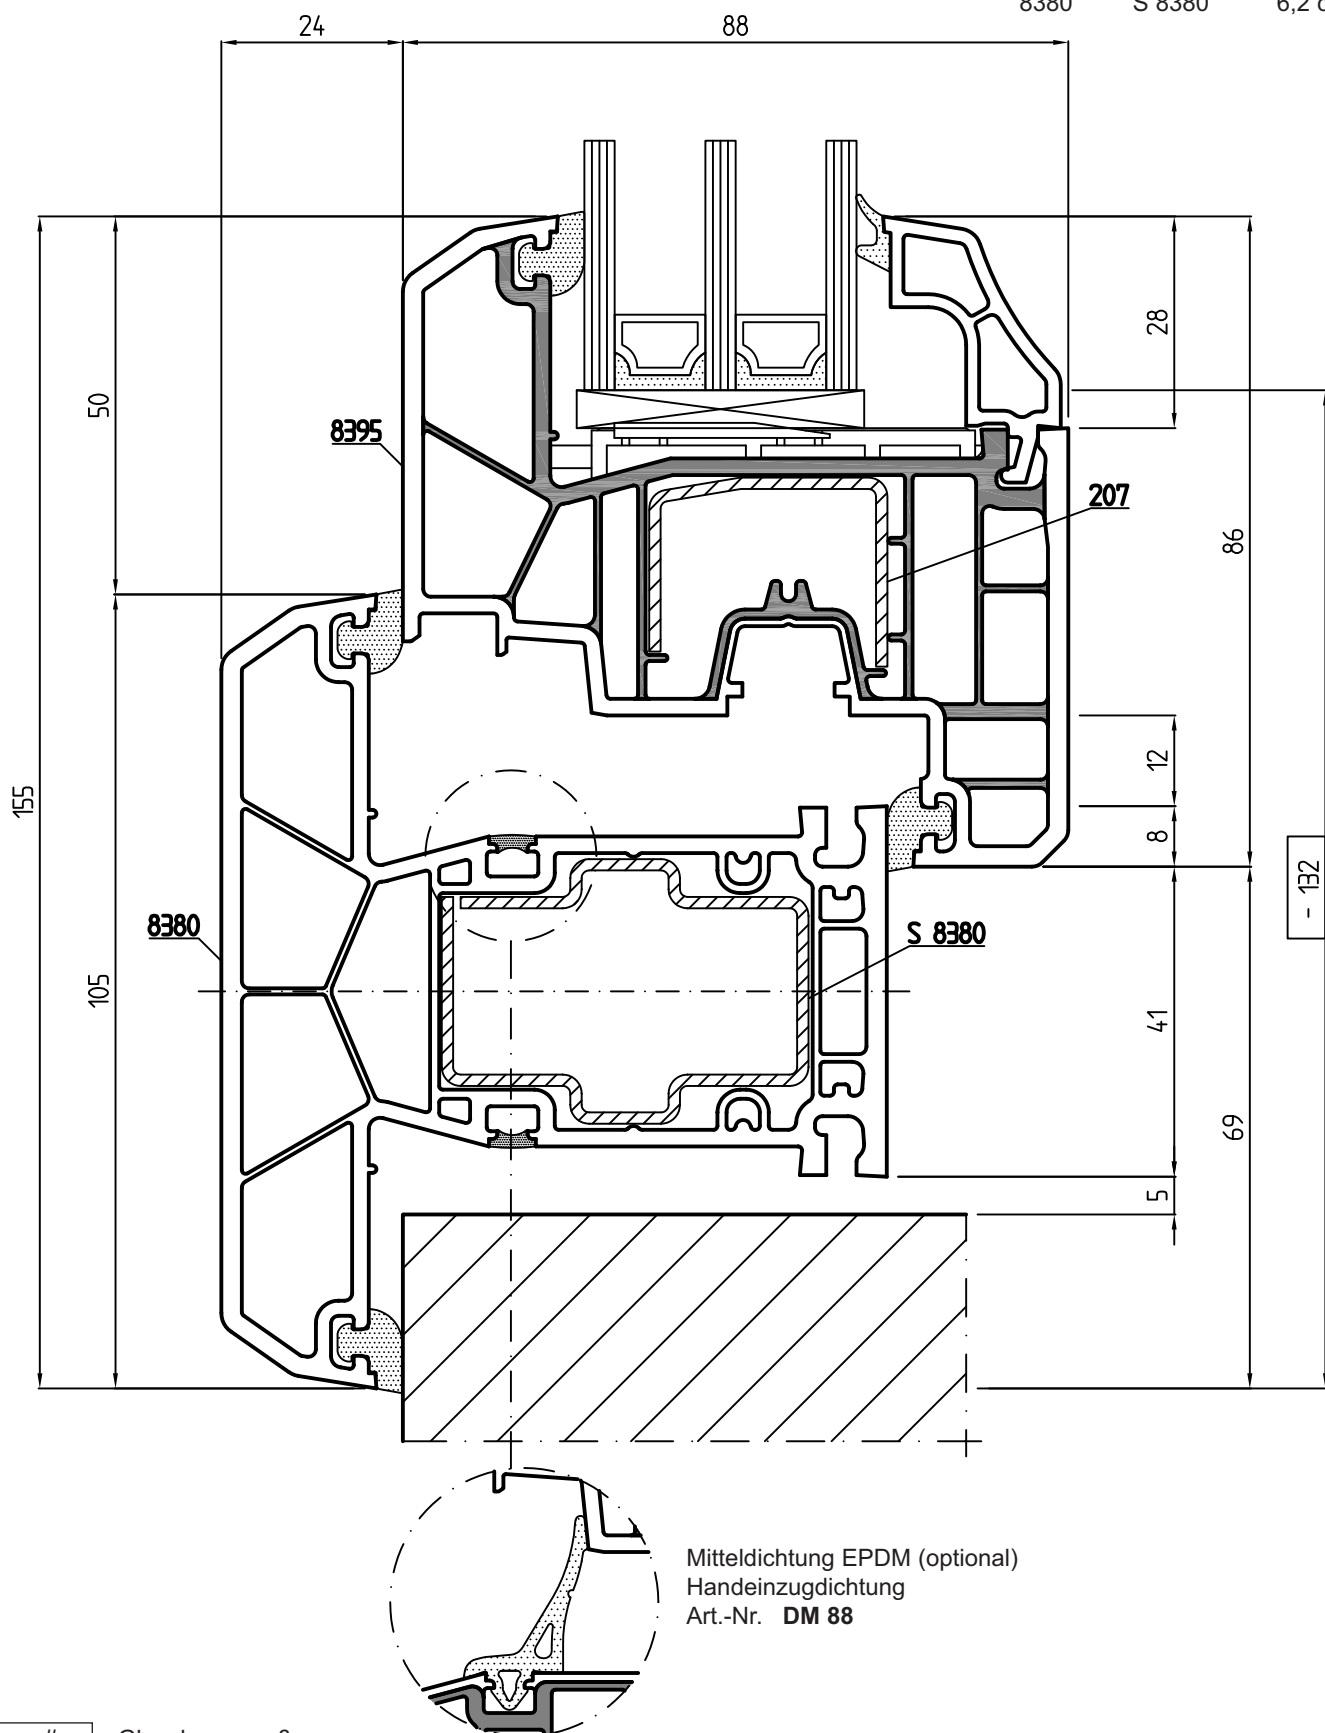

- # = Glasabzugsmaß

flächenversetzt  
155 mm Ansichtsbreite


Profil Art.-Nr.	Stahl Art.-Nr.	Ix-Wert [cm <sup>4</sup> ]
8396	207	1,8 cm <sup>4</sup>
8380	S 8380	6,2 cm <sup>4</sup>

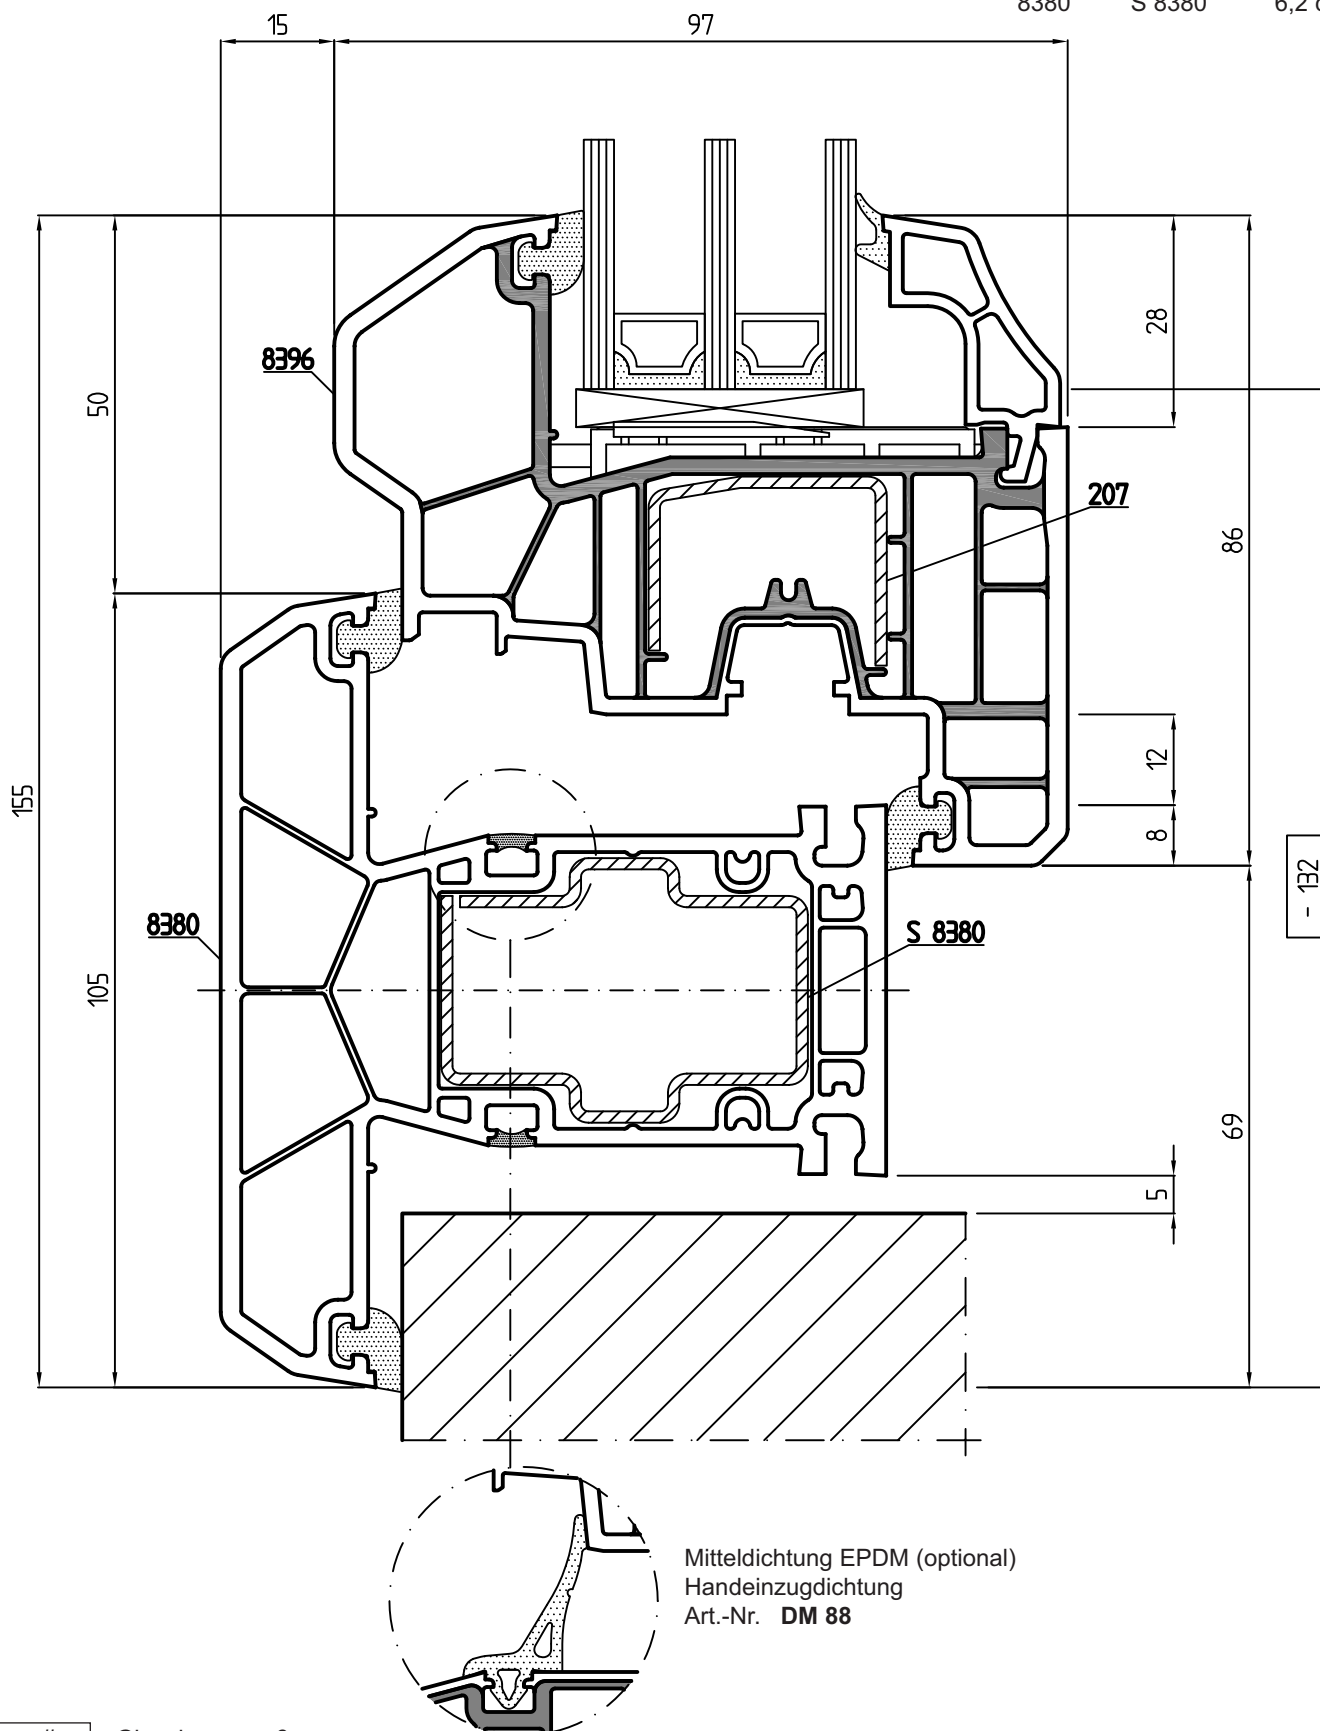

- # = Glasabzugsmaß

flächenversetzt  
205 mm Ansichtsbreite


Profil Art.-Nr.	Stahl Art.-Nr.	Ix-Wert [cm <sup>4</sup> ]
8395	207	1,8 cm <sup>4</sup>
8380	S 8380	6,2 cm <sup>4</sup>

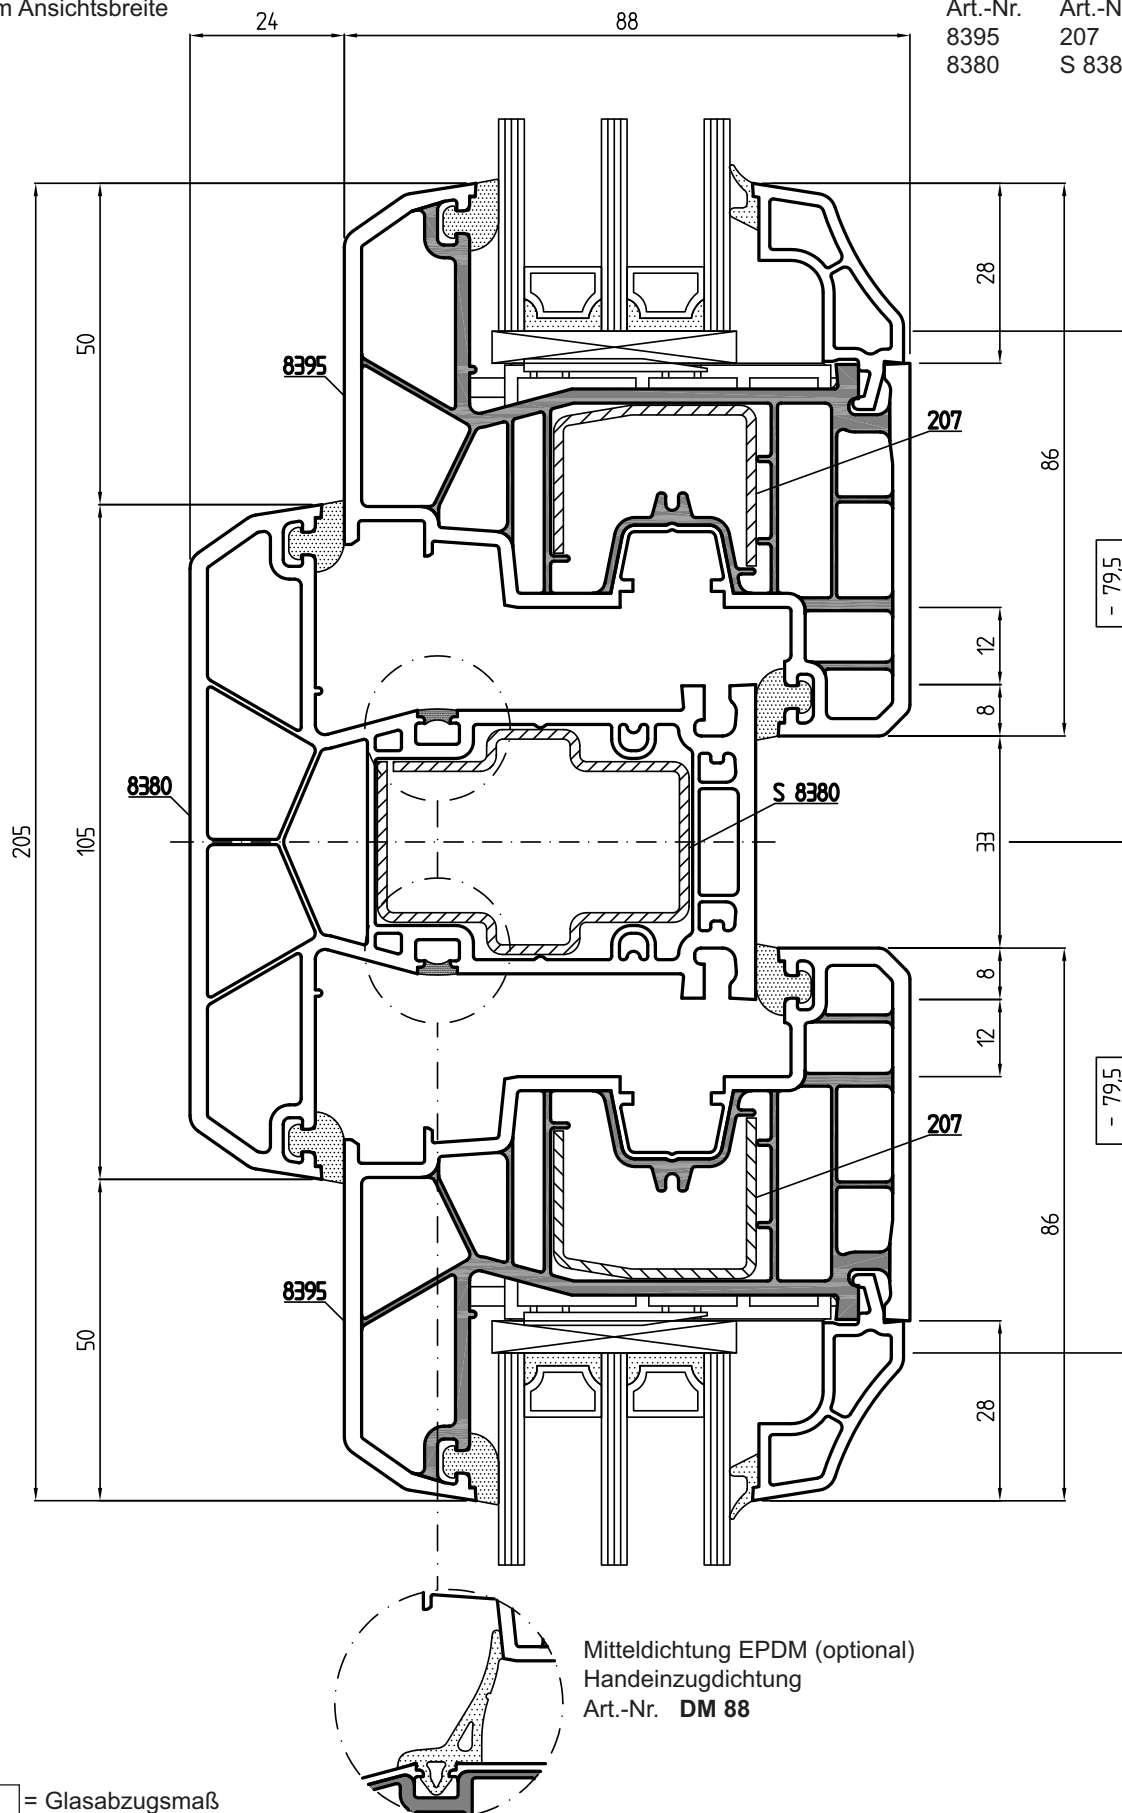

- # = Glasabzugsmaß

flächenversetzt  
205 mm Ansichtsbreite

Profil	Stahl	lx-Wert
Art.-Nr.	Art.-Nr.	[cm <sup>4</sup> ]
8396	207	1,8 cm <sup>4</sup>
8380	S 8380	6,2 cm <sup>4</sup>


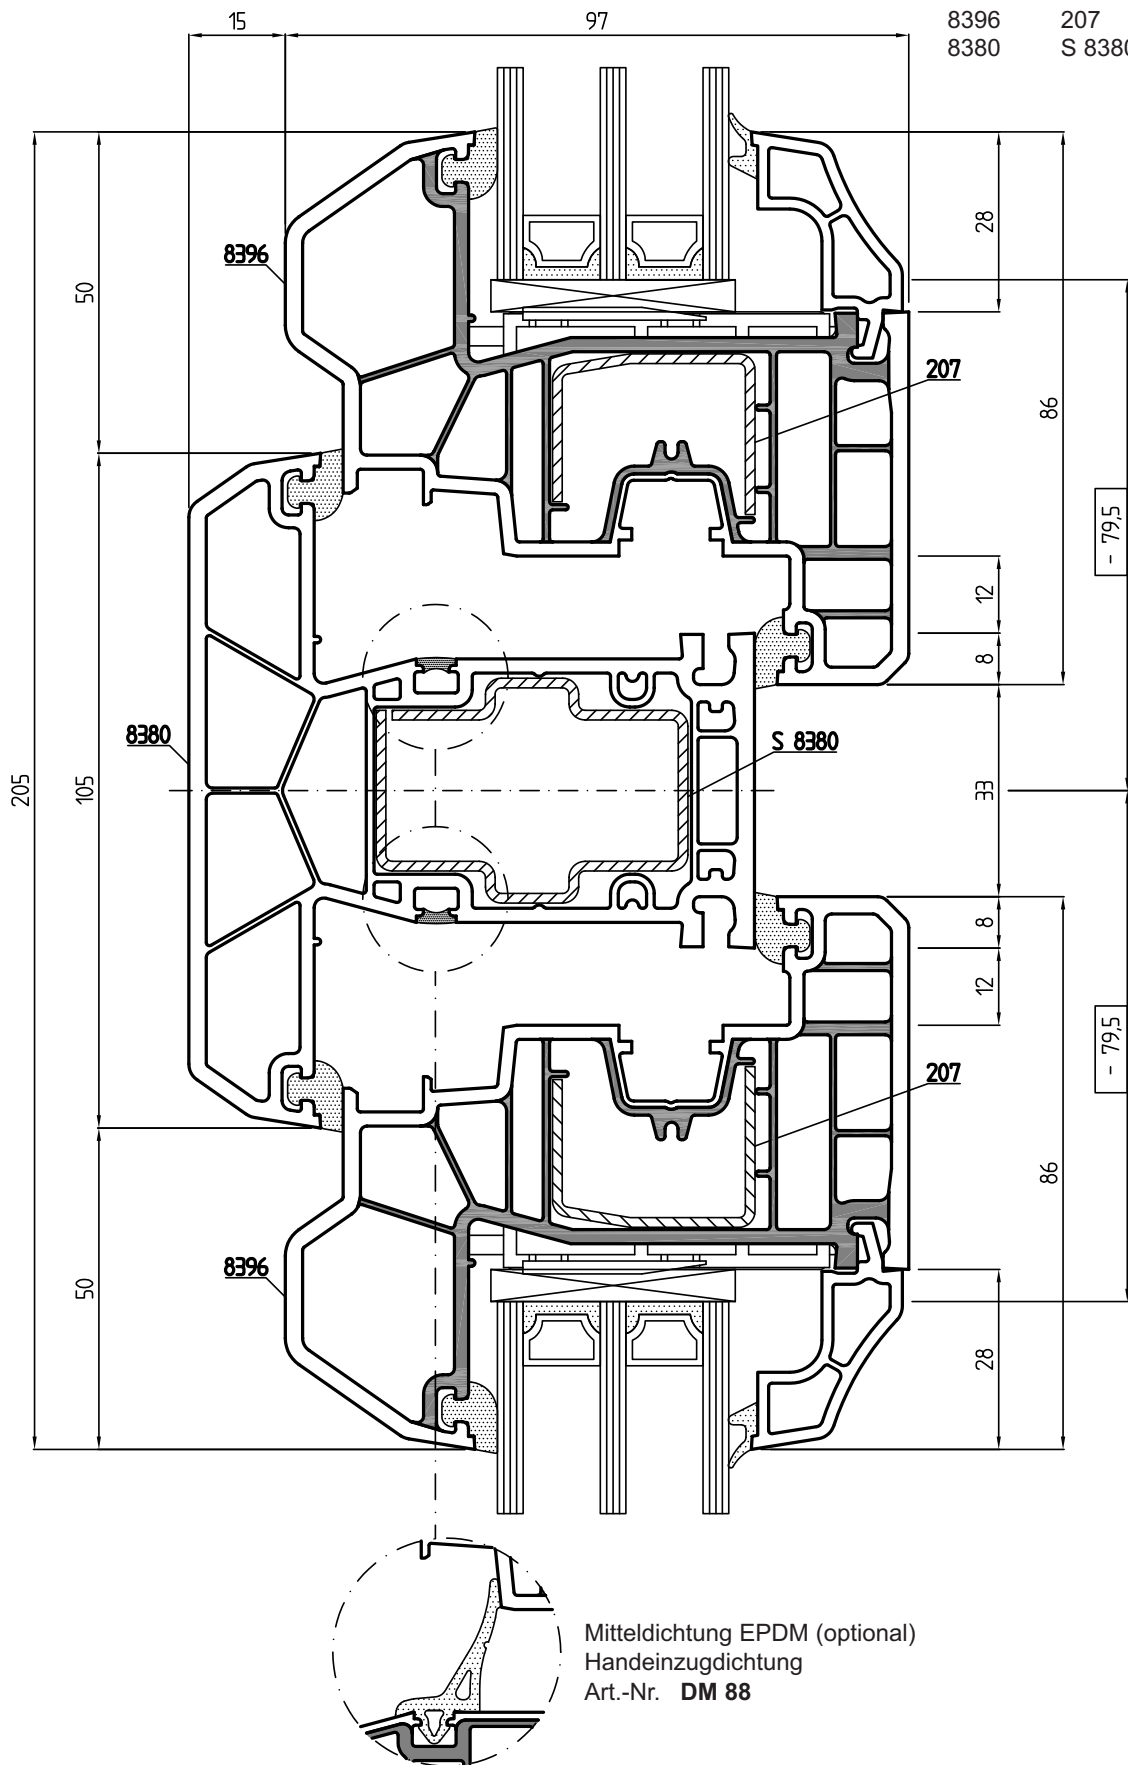


- # = Glasabzugsmaß



flächenversetzt  
160 mm Ansichtsbreite

Profil	Stahl	Ix-Wert
Art.-Nr.	Art.-Nr.	[cm <sup>4</sup> ]
8395	207	1,8 cm <sup>4</sup>
8322	832208	3,2 cm <sup>4</sup>

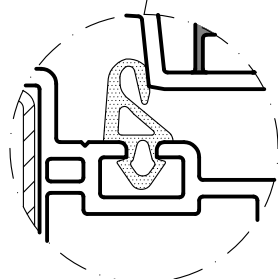
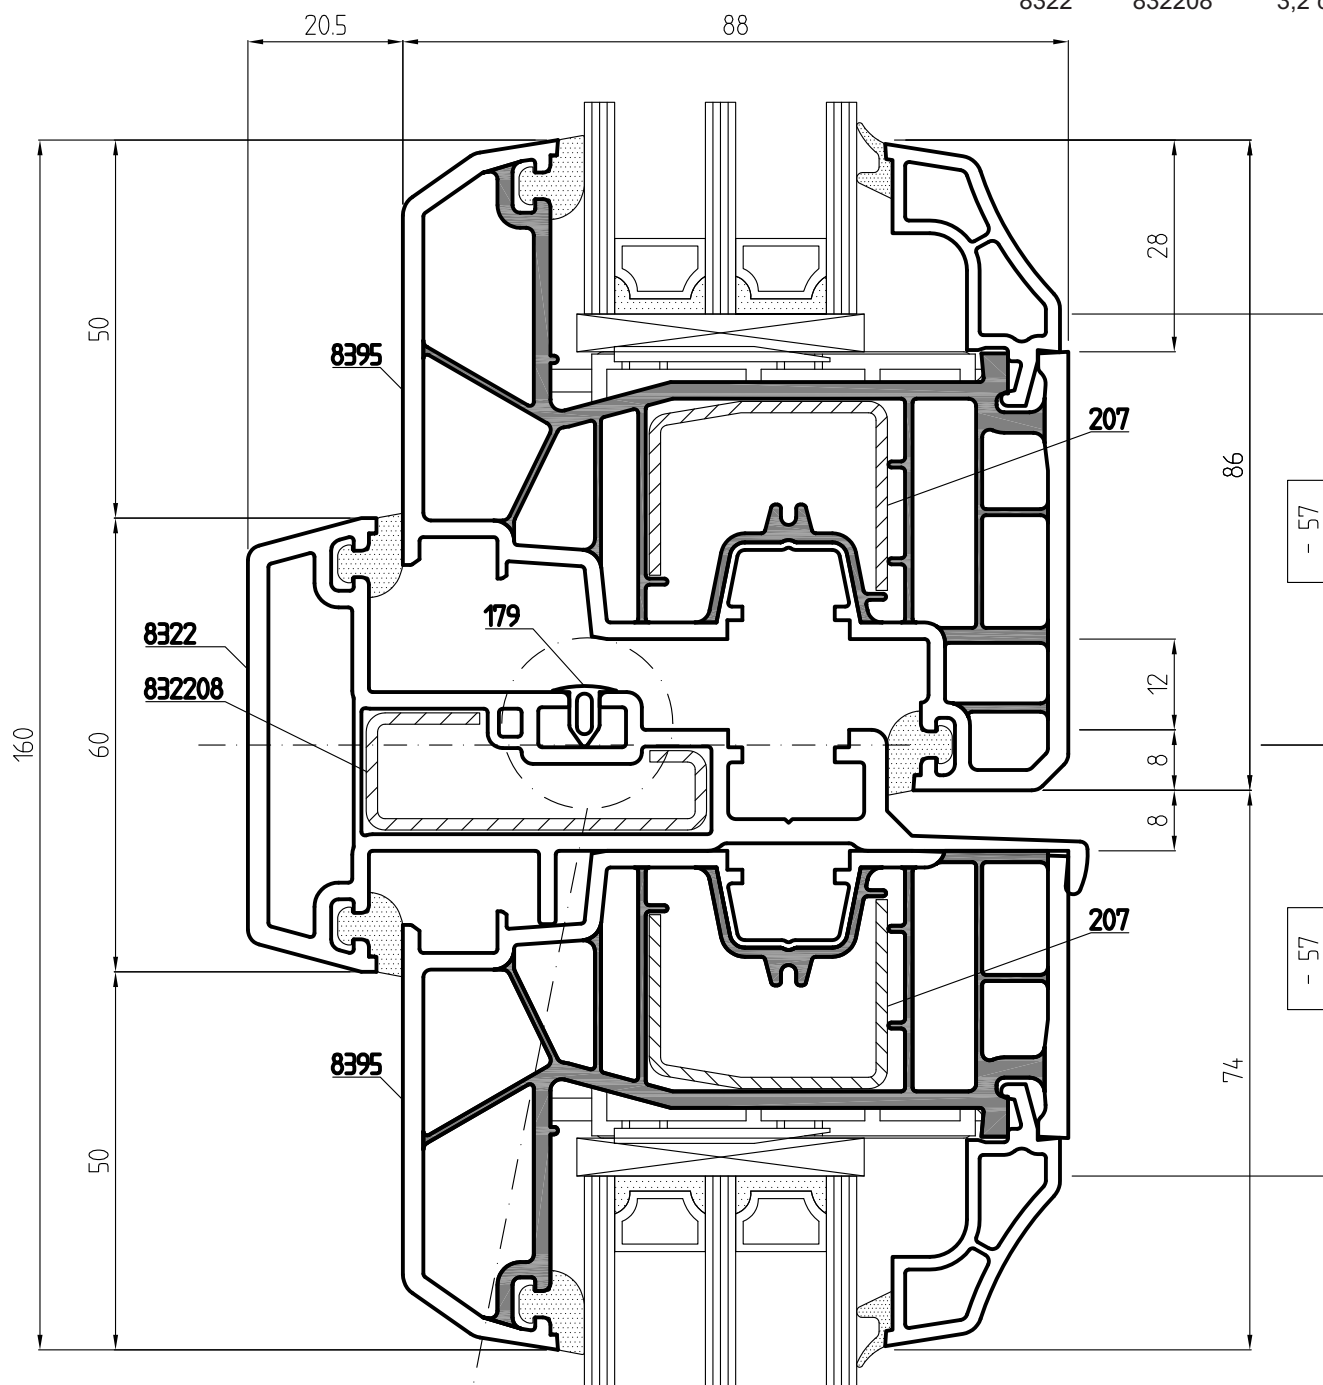


Mitteldichtung EPDM (optional)  
Handeinzugdichtung  
Art.-Nr. 9G49

- # = Glasabzugsmaß

flächenversetzt  
160 mm Ansichtsbreite

Profil Art.-Nr.	Stahl Art.-Nr.	Ix-Wert [cm <sup>4</sup> ]
8396	207	1,8 cm <sup>4</sup>
8322	832208	3,2 cm <sup>4</sup>

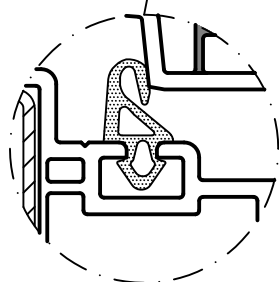
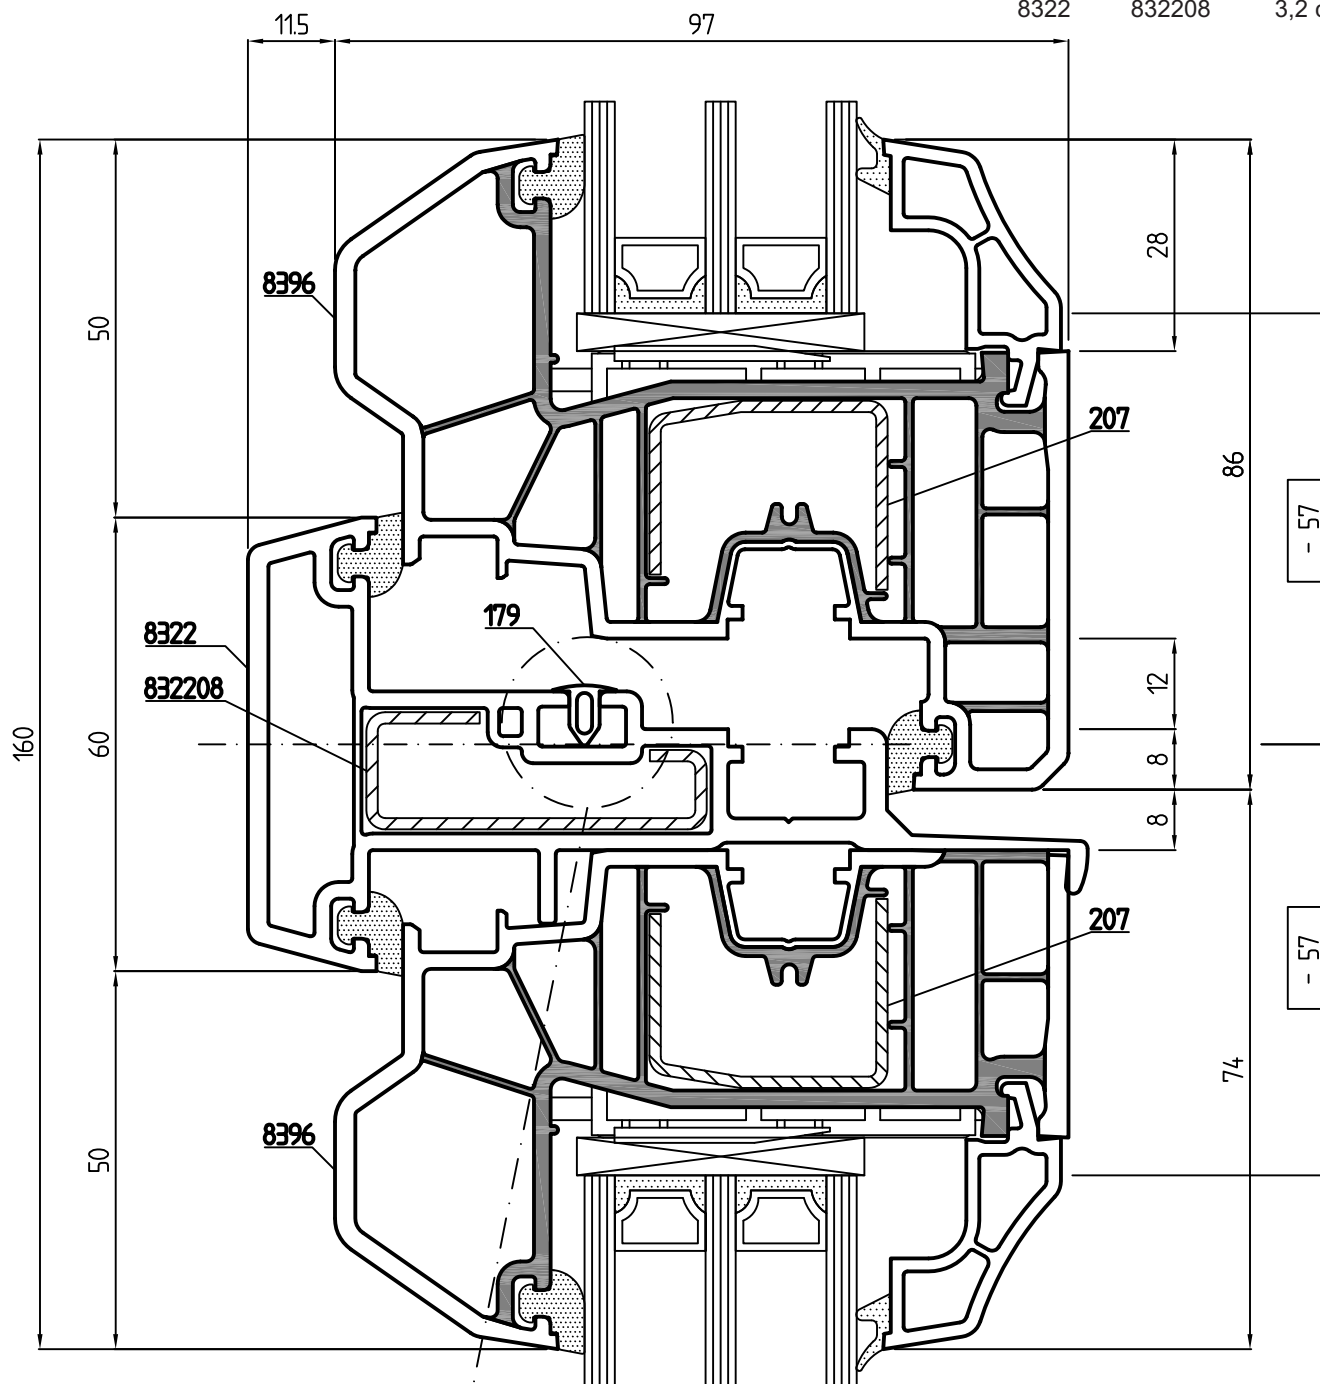


Mitteldichtung EPDM (optional)  
Handeinzugdichtung  
Art.-Nr. 9G49

- # = Glasabzugsmaß

flächenversetzt  
182 mm Ansichtsbreite

Profil Art.-Nr.	Stahl Art.-Nr.	Ix-Wert [cm <sup>4</sup> ]
8395	207	1,8 cm <sup>4</sup>
8324	810208	3,4 cm <sup>4</sup>

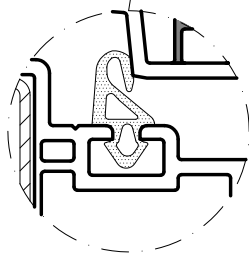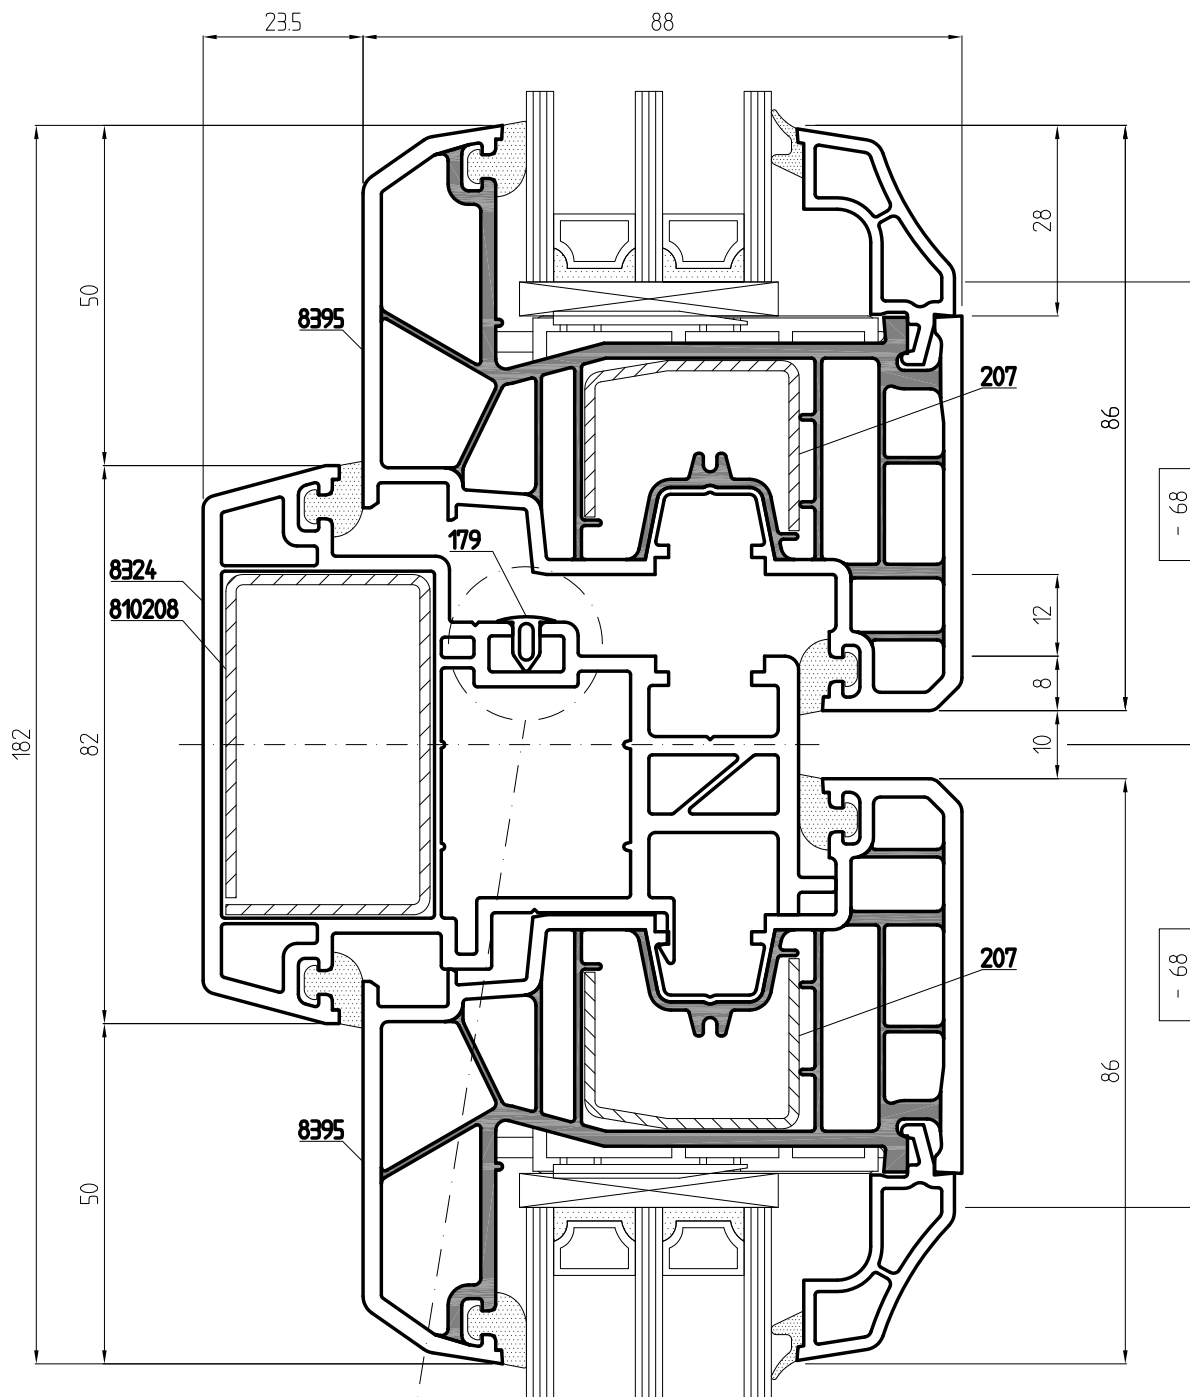


Mitteldichtung EPDM (optional)  
Handeinzugdichtung  
Art.-Nr. 9G49

- # = Glasabzugsmaß

flächenversetzt  
182 mm Ansichtsbreite


Profil Art.-Nr.	Stahl Art.-Nr.	Ix-Wert [cm <sup>4</sup> ]
8396	207	1,8 cm <sup>4</sup>
8324	810208	3,4 cm <sup>4</sup>

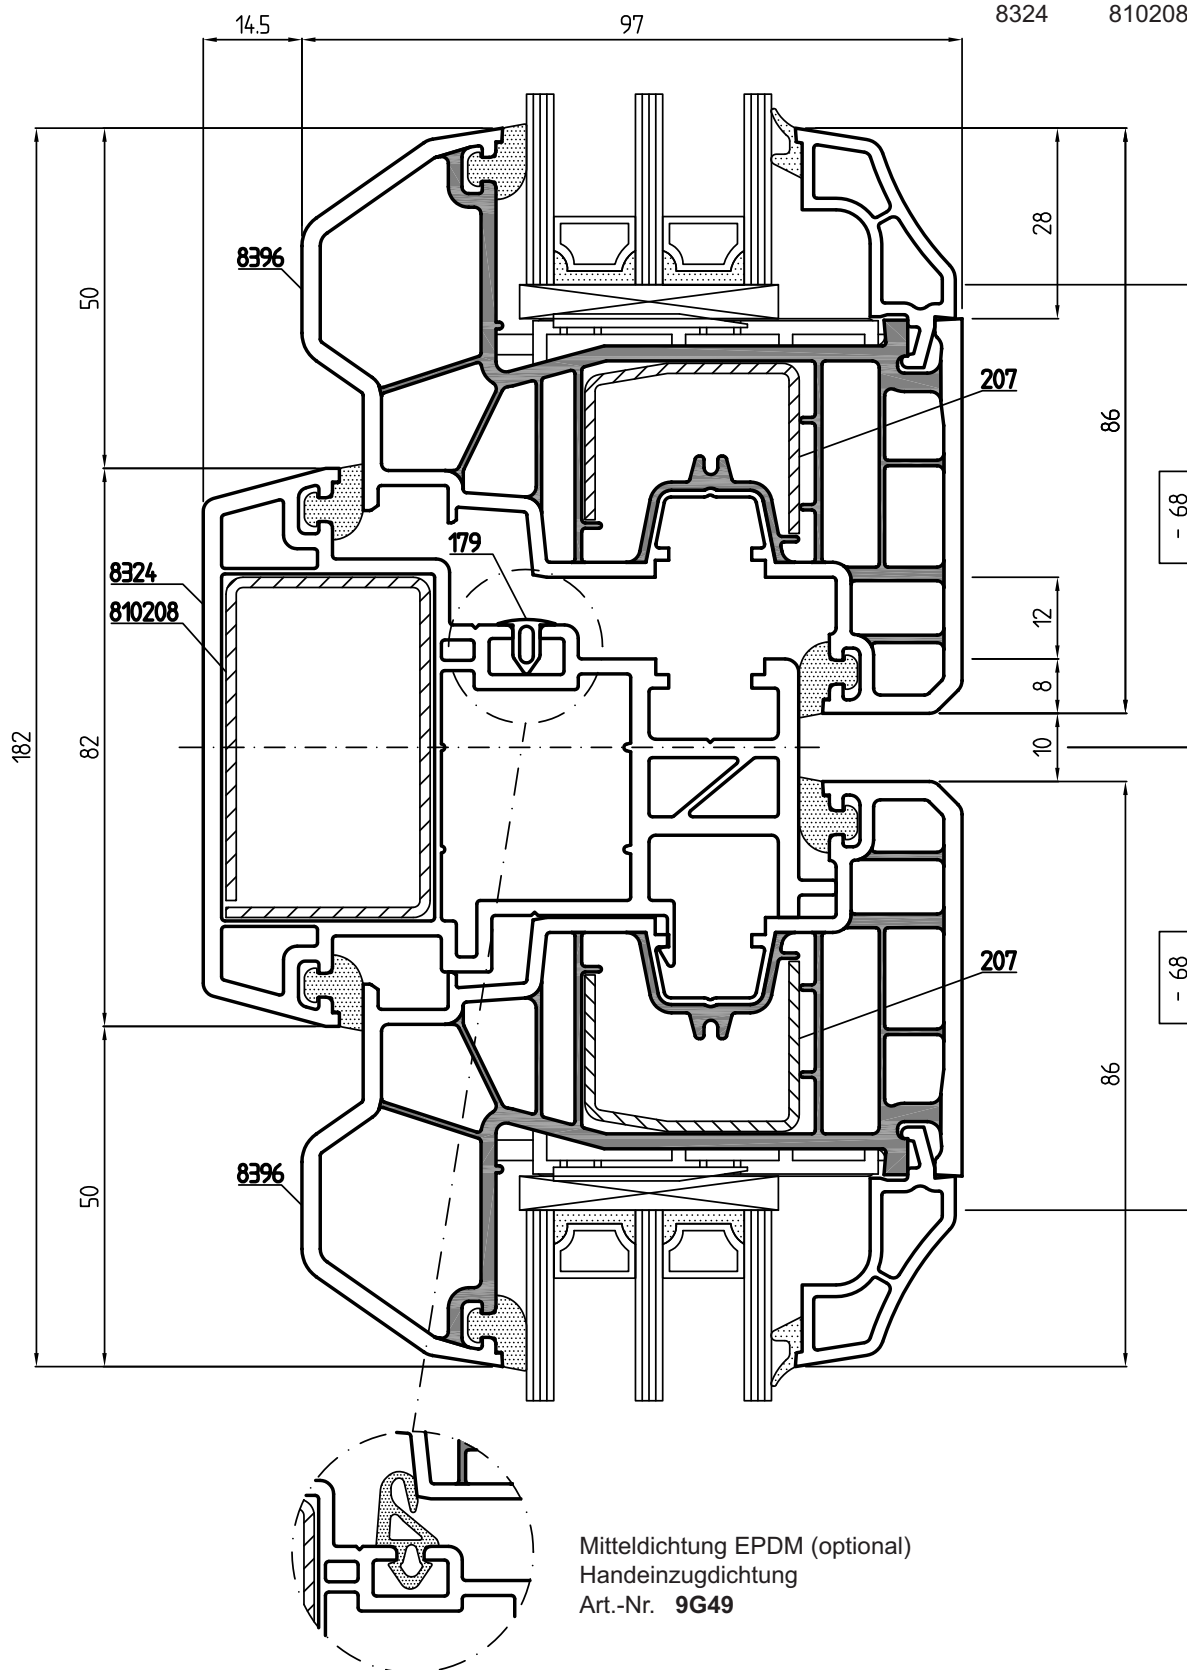

- # = Glasabzugsmaß

flächenversetzt  
155 mm Ansichtsbreite


Profil Art.-Nr.	Stahl Art.-Nr.	Ix-Wert [cm <sup>4</sup> ]
8395	207	1,8 cm <sup>4</sup>
8380	S 8380	6,2 cm <sup>4</sup>

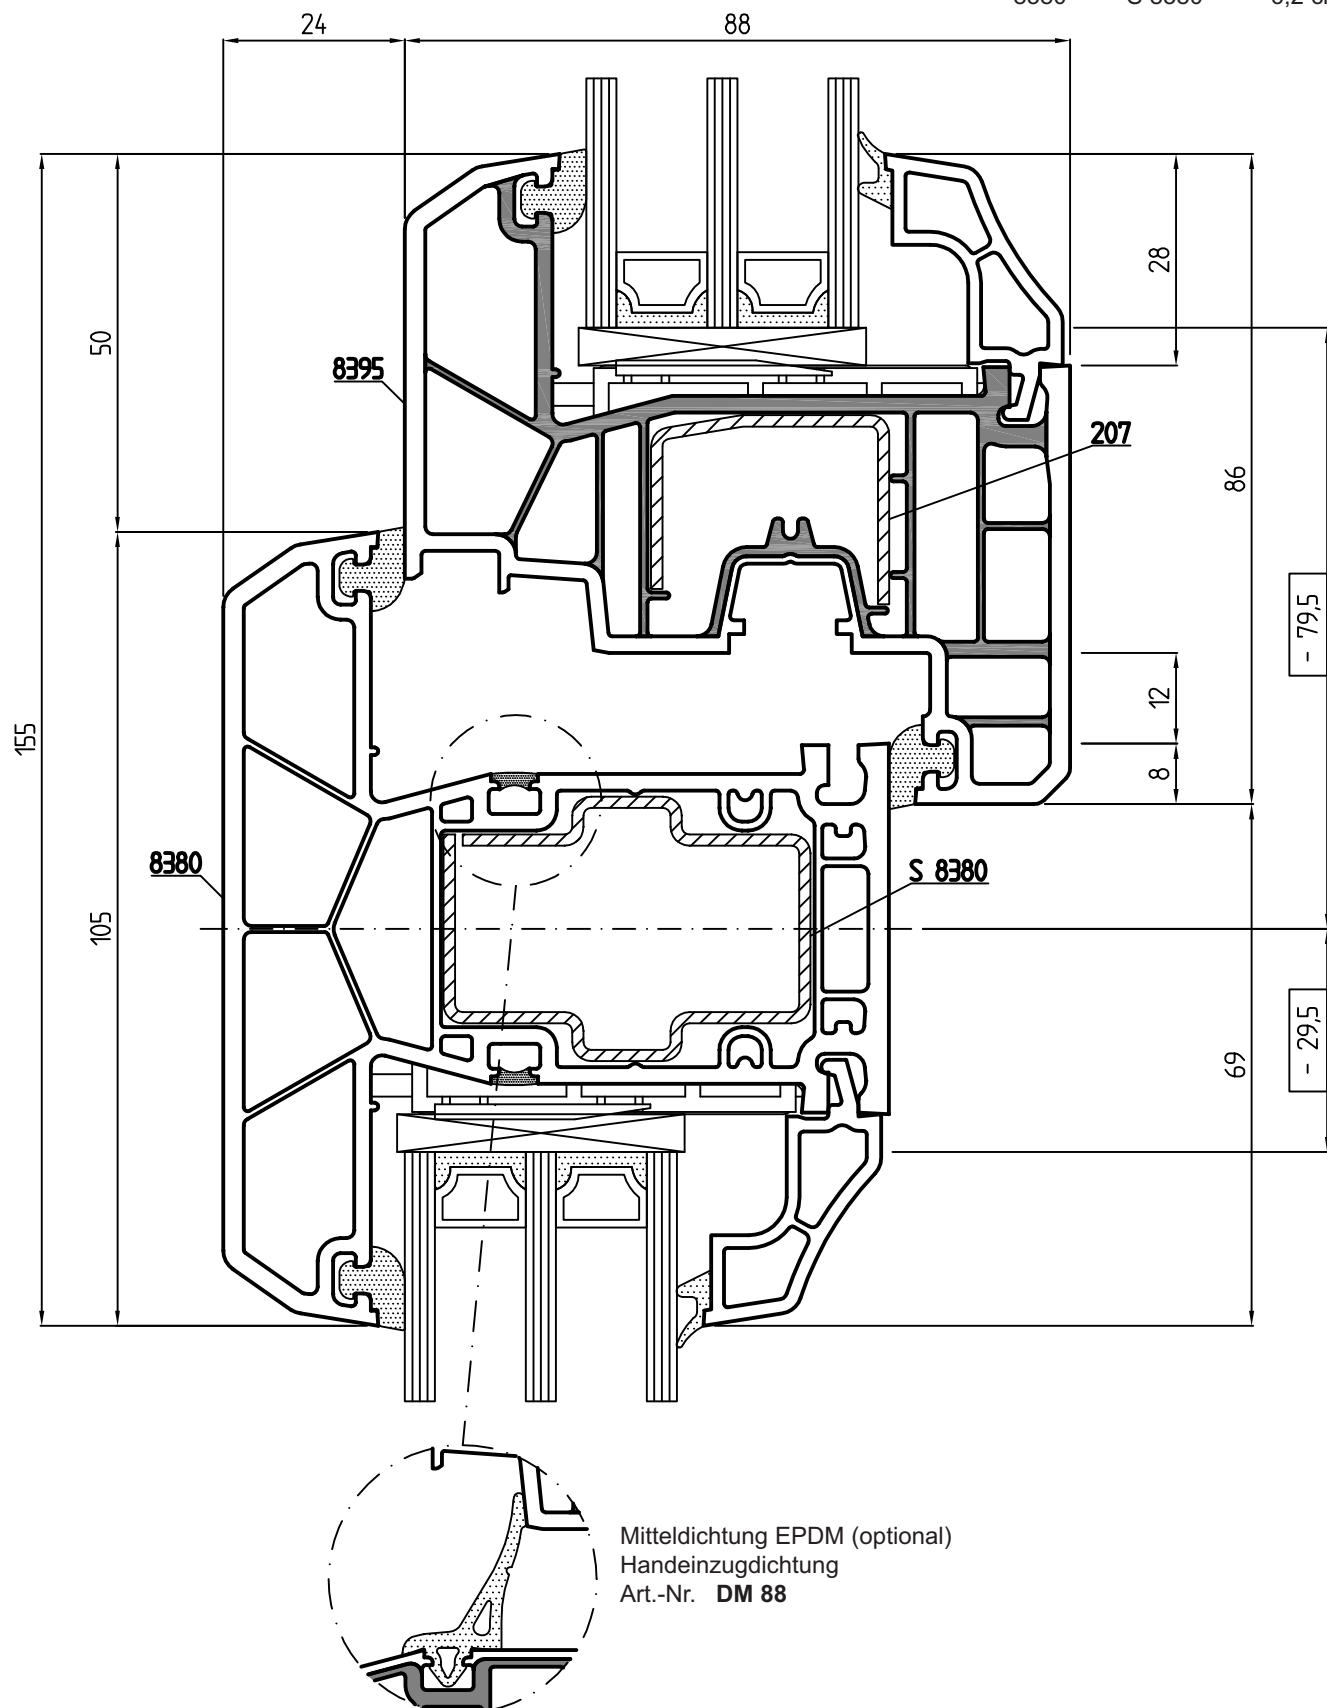

- # = Glasabzugsmaß

flächenversetzt  
155 mm Ansichtsbreite


Profil	Stahl	Ix-Wert
Art.-Nr.	Art.-Nr.	[cm <sup>4</sup> ]
8396	207	1,8 cm <sup>4</sup>
8380	S 8380	6,2 cm <sup>4</sup>

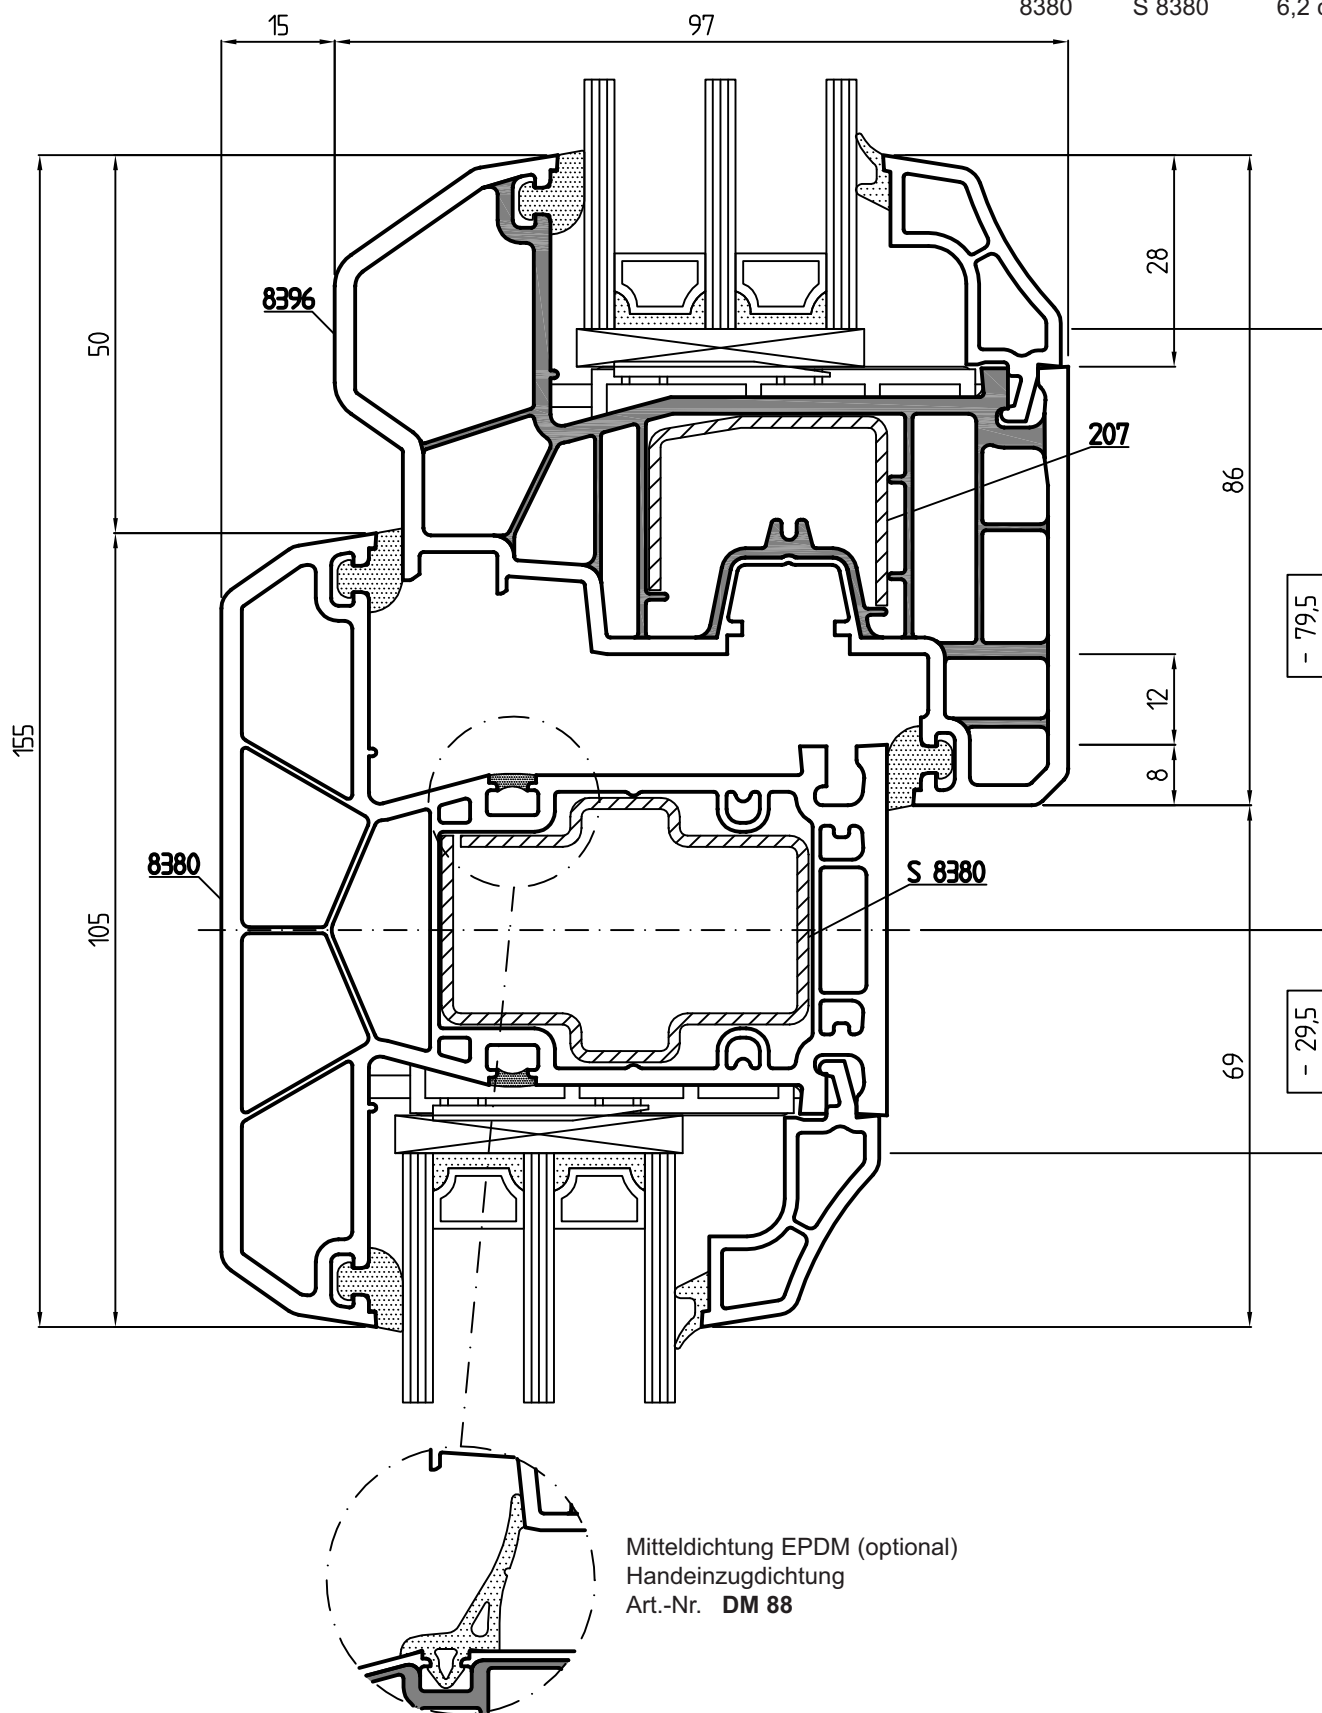

- # = Glasabzugsmaß

flächenversetzt  
105 mm Ansichtsbreite


Profil Art.-Nr.	Stahl Art.-Nr.	Ix-Wert [cm <sup>4</sup> ]
8380	S 8380	6,2 cm <sup>4</sup>

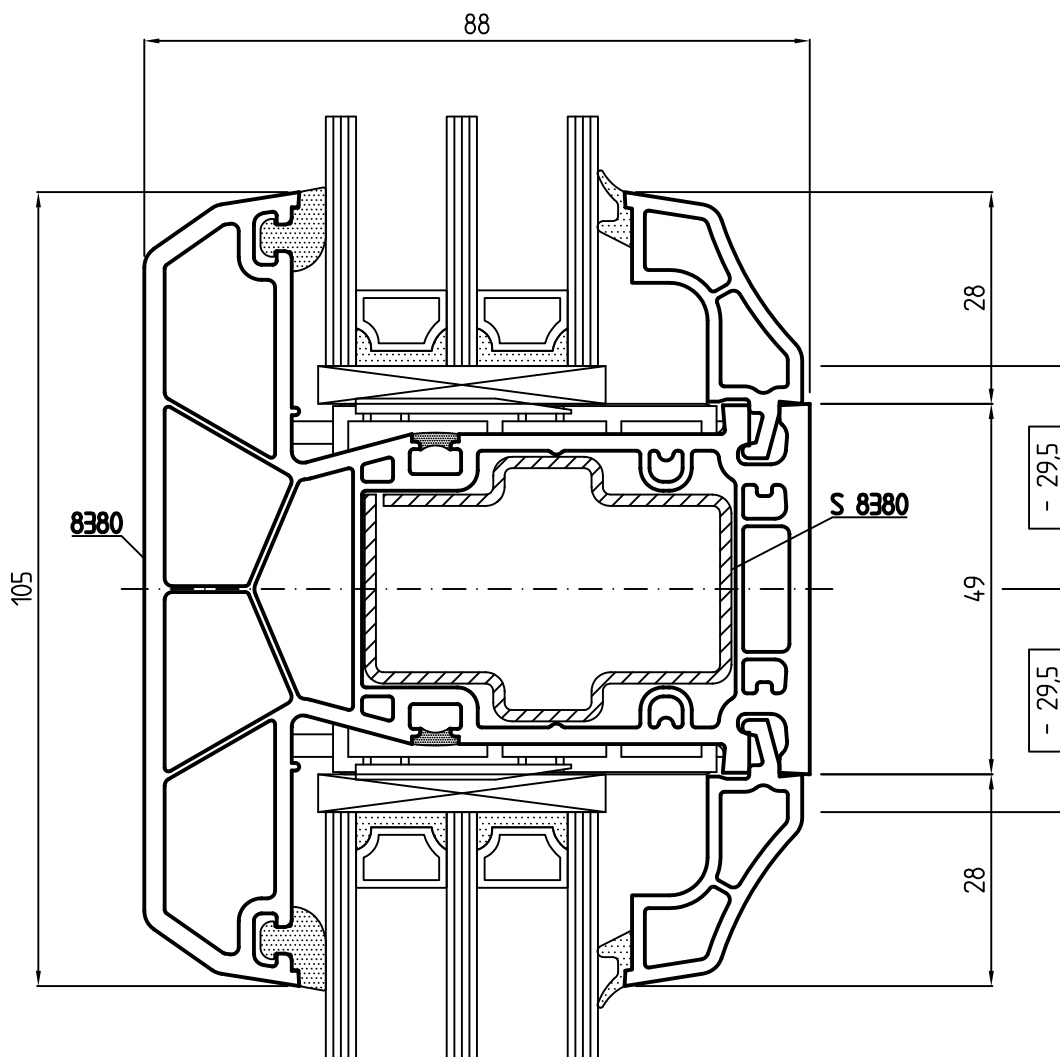

- # = Glasabzugsmaß

flächenversetzt  
85 mm Ansichtsbreite

Profil	Stahl	Ix-Wert
Art.-Nr.	Art.-Nr.	[cm <sup>4</sup> ]
SP 885	S 8851	0,7 cm <sup>4</sup>

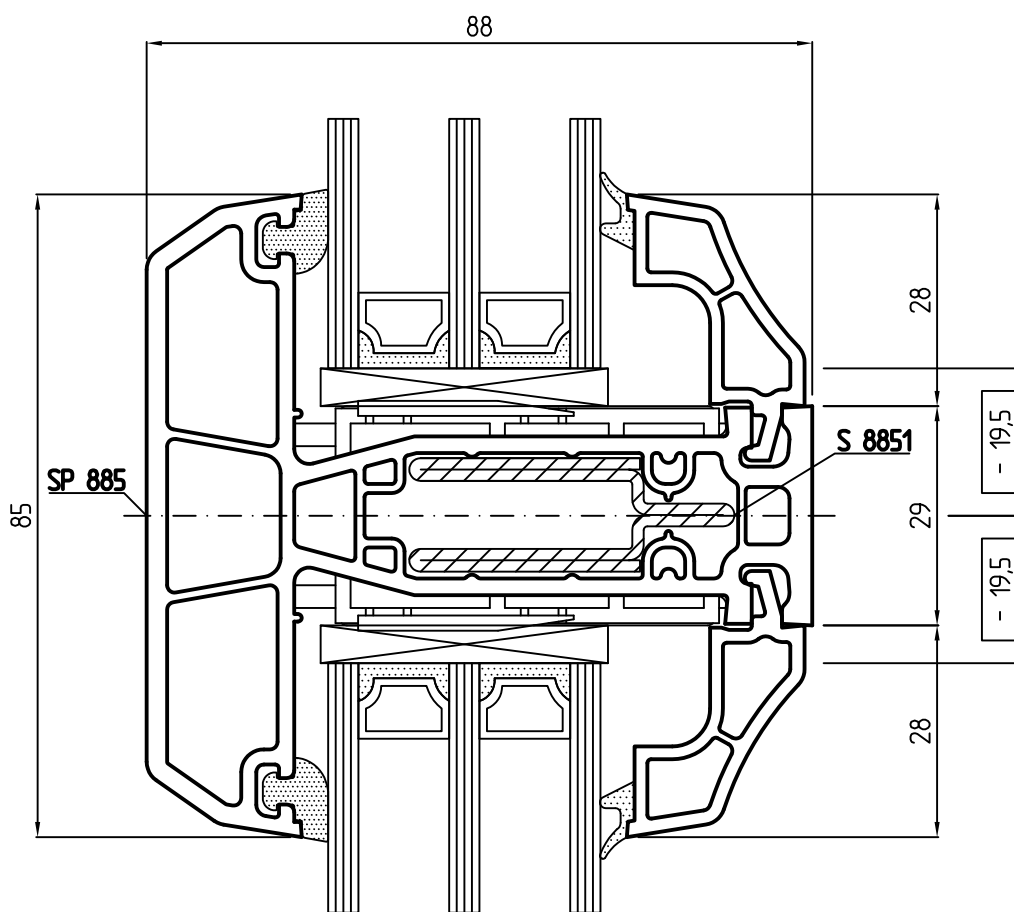


- # = Glasabzugsmaß



flächenversetzt  
75 mm Ansichtsbreite


Profil Art.-Nr.	Stahl Art.-Nr.	Ix-Wert [cm <sup>4</sup> ]
8370	207	1,8 cm <sup>4</sup>

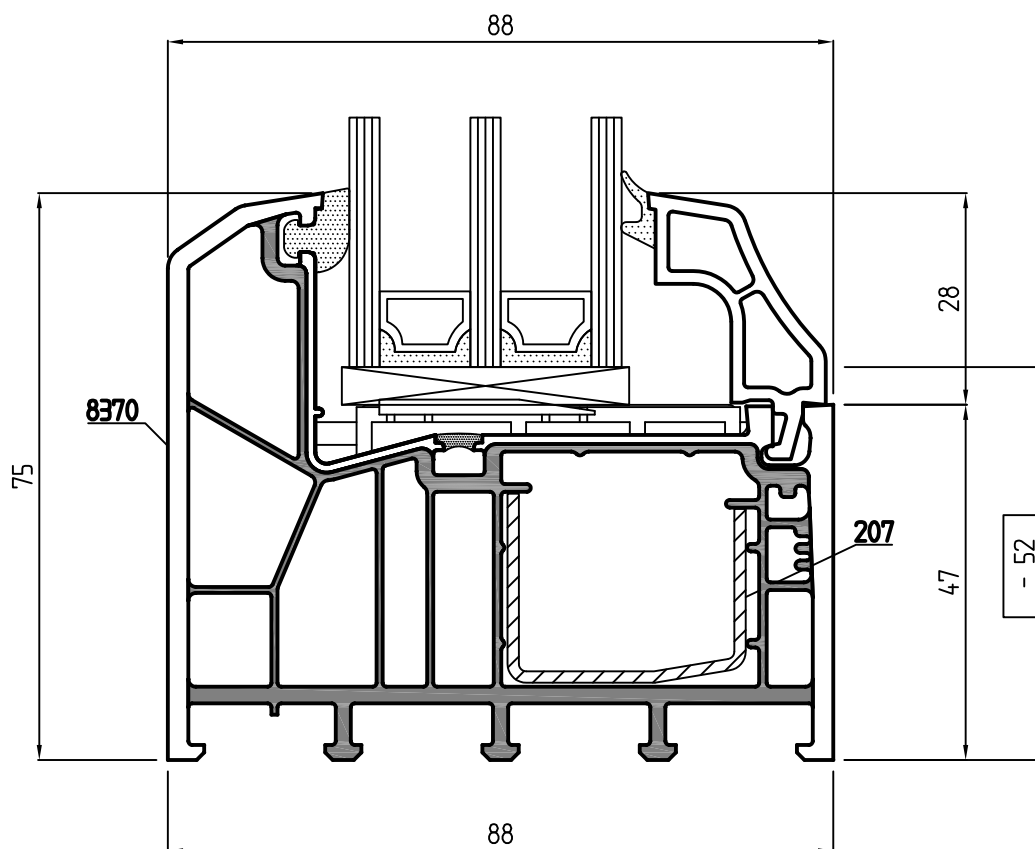

- # = Glasabzugsmaß

flächenversetzt  
87 mm Ansichtsbreite

Profil Art.-Nr.	Stahl Art.-Nr.	Ix-Wert [cm <sup>4</sup> ]
8372	S 304215	3,0 cm <sup>4</sup>

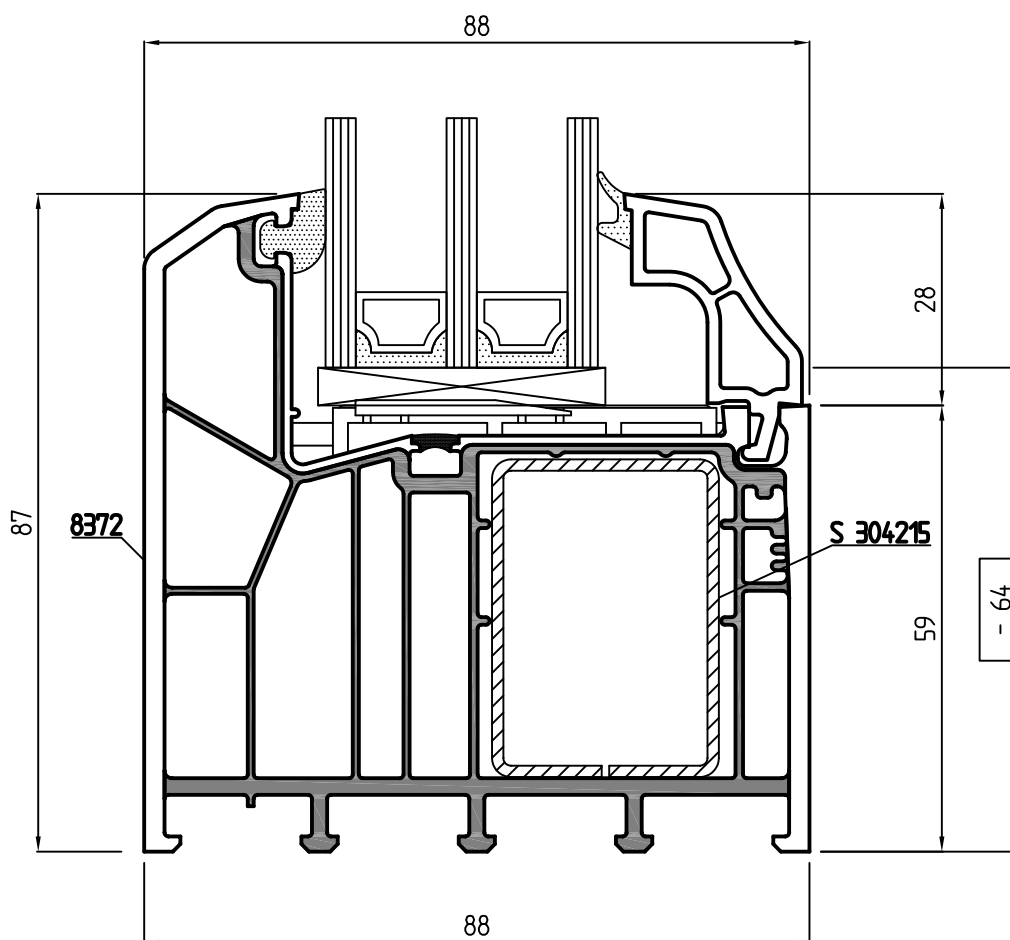

- # = Glasabzugsmaß